

Eingang



53 Personen

WC

Anrichte Buffet

5 Pers

Bänd &  
Tanzfläche

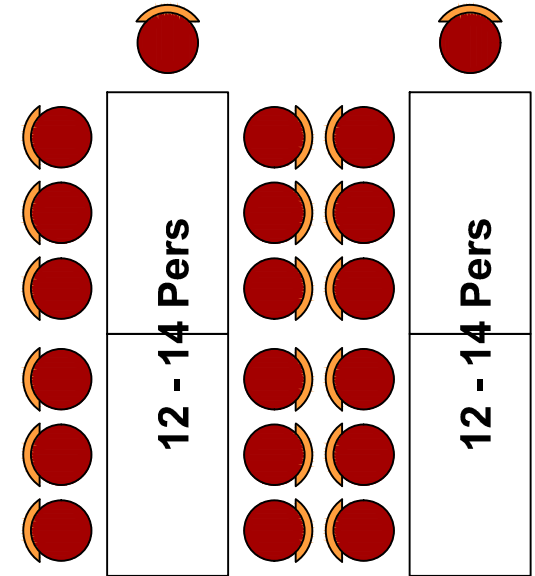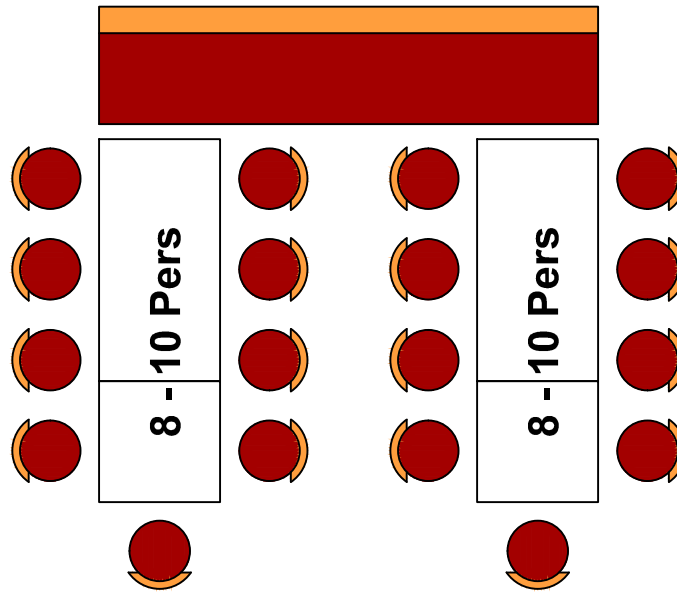

DATUM/ GEZ.  
16.12.2015

PLAN NR.  
2

MAßSTAB  
1:50

DIESER PLAN IST URHEBERRECHTLICH GESCHÜTZT. BEI WEITERVERWENDUNG - AUCH AUSZUGSWEISE - IST DAS PLANUNGSBÜRO WALTER KONZEPT ALS URHEBER AUF DEM PLAN ZU VERMERKEN.